




pianta livello terrazza - 1:100

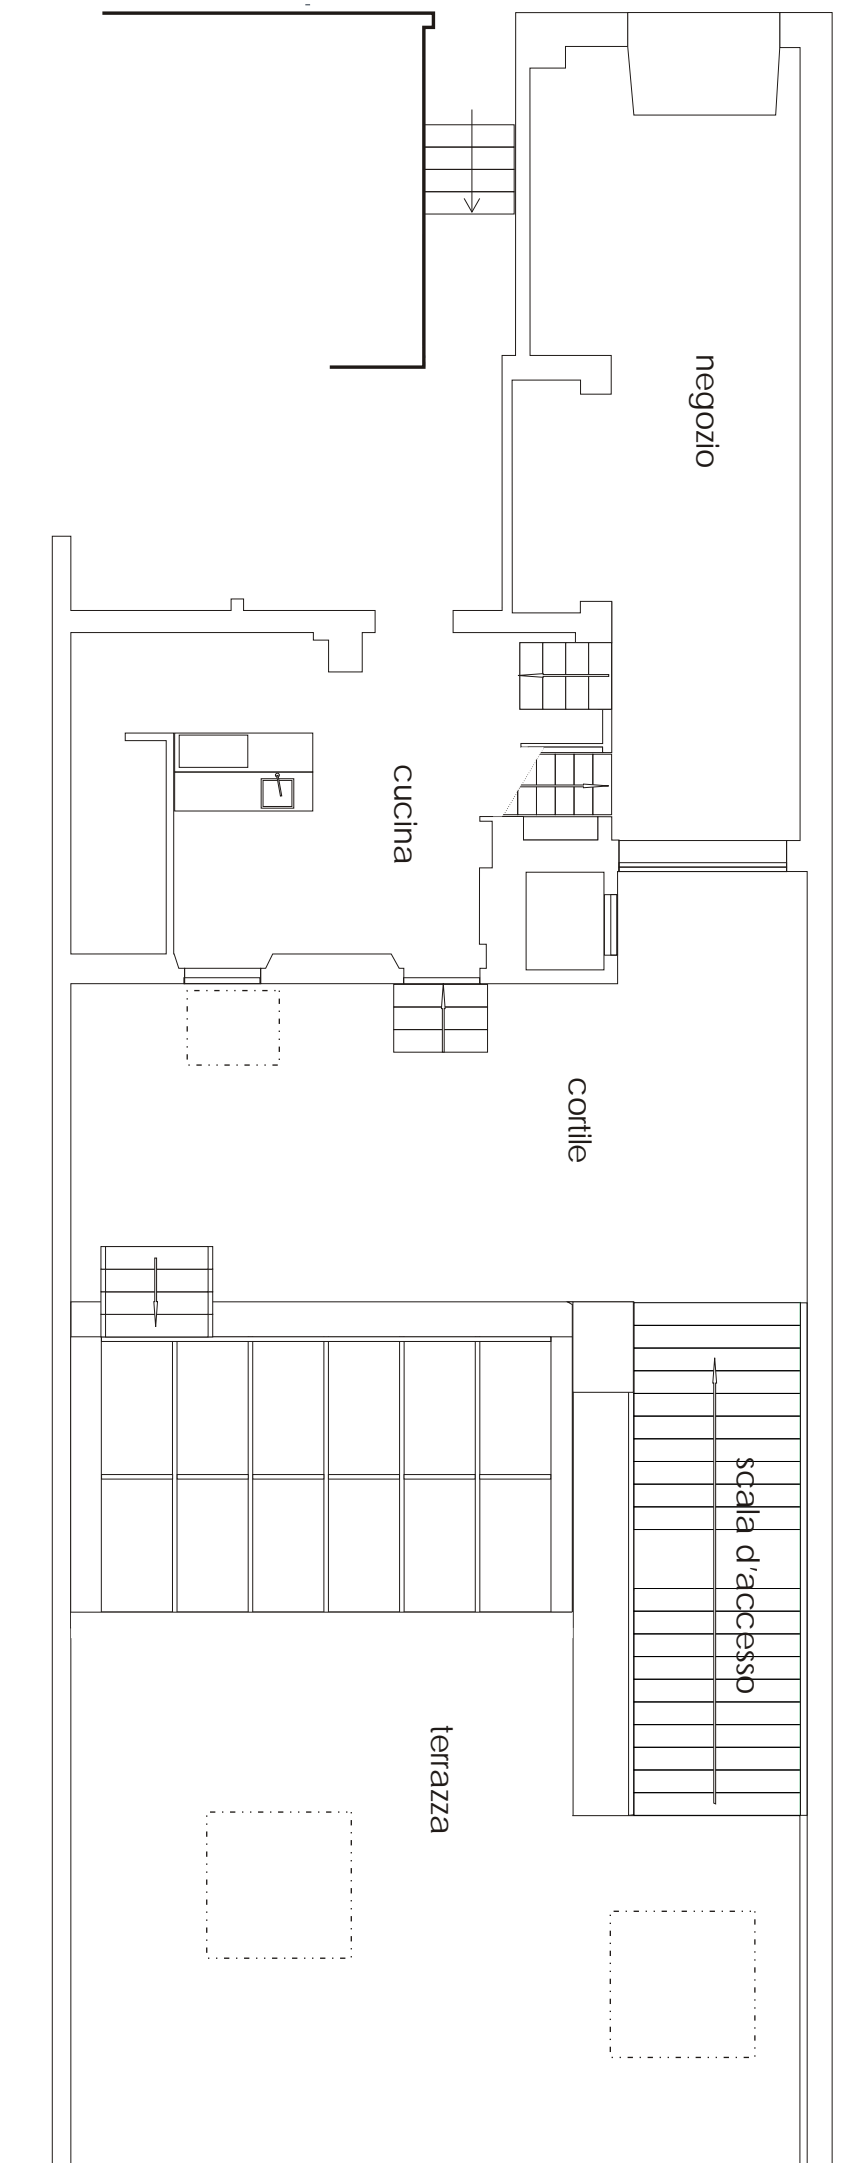

pianta livello interrato - 1 : 100

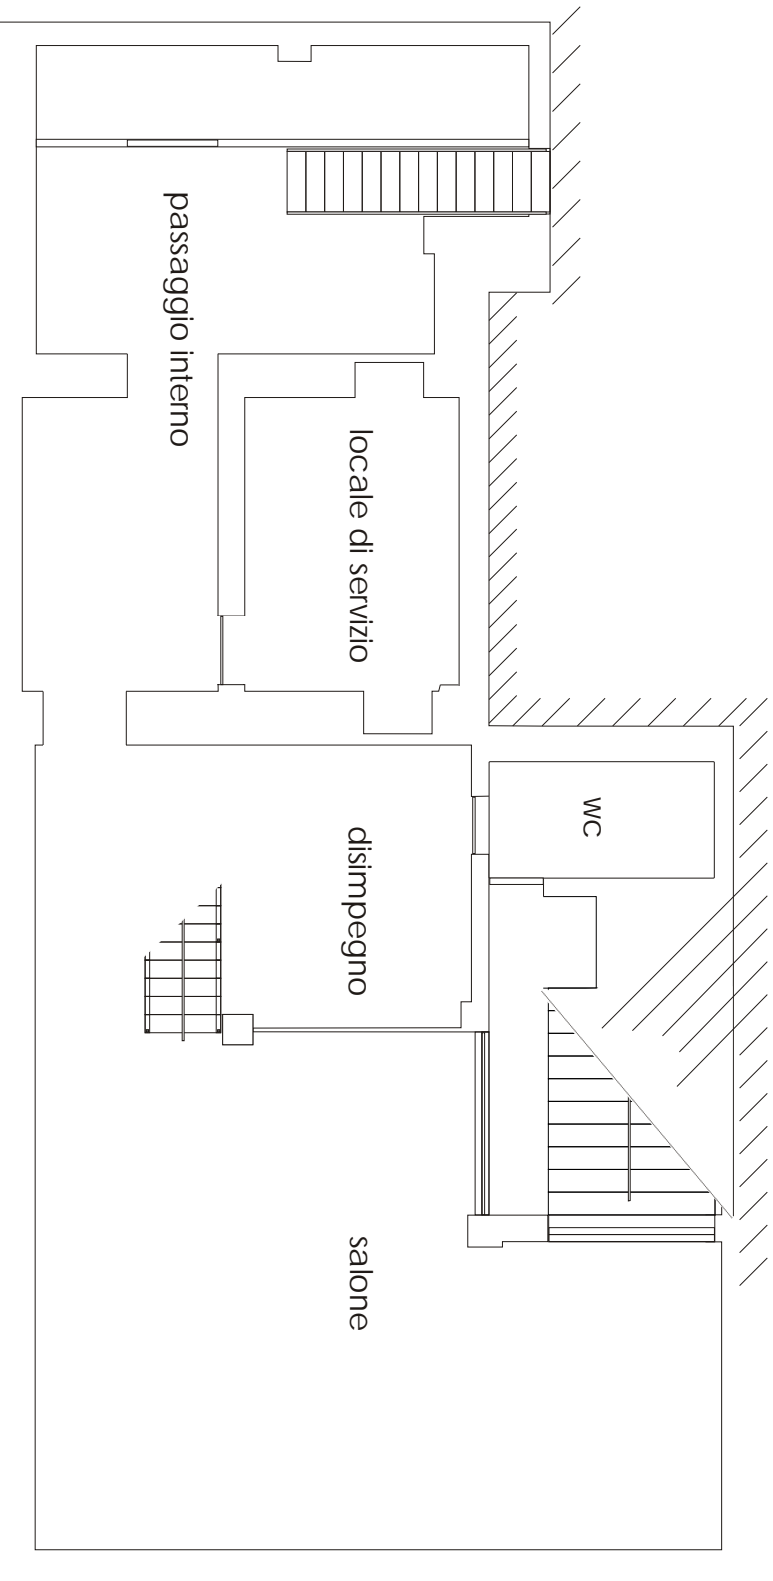

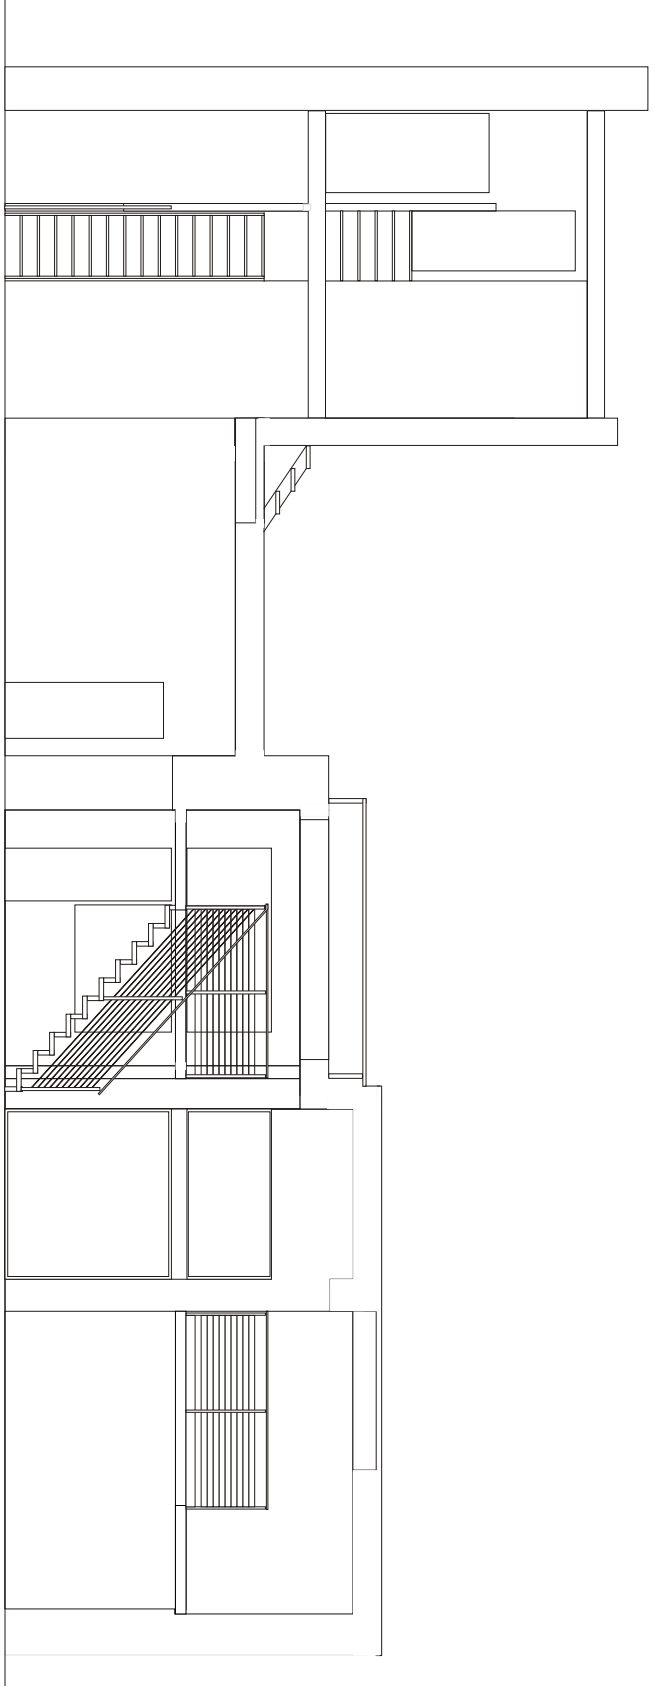

sezione - 1:100

pianta livello soppalchi - 1:100

